


P A T I O

NOUVEL

Ficha técnica

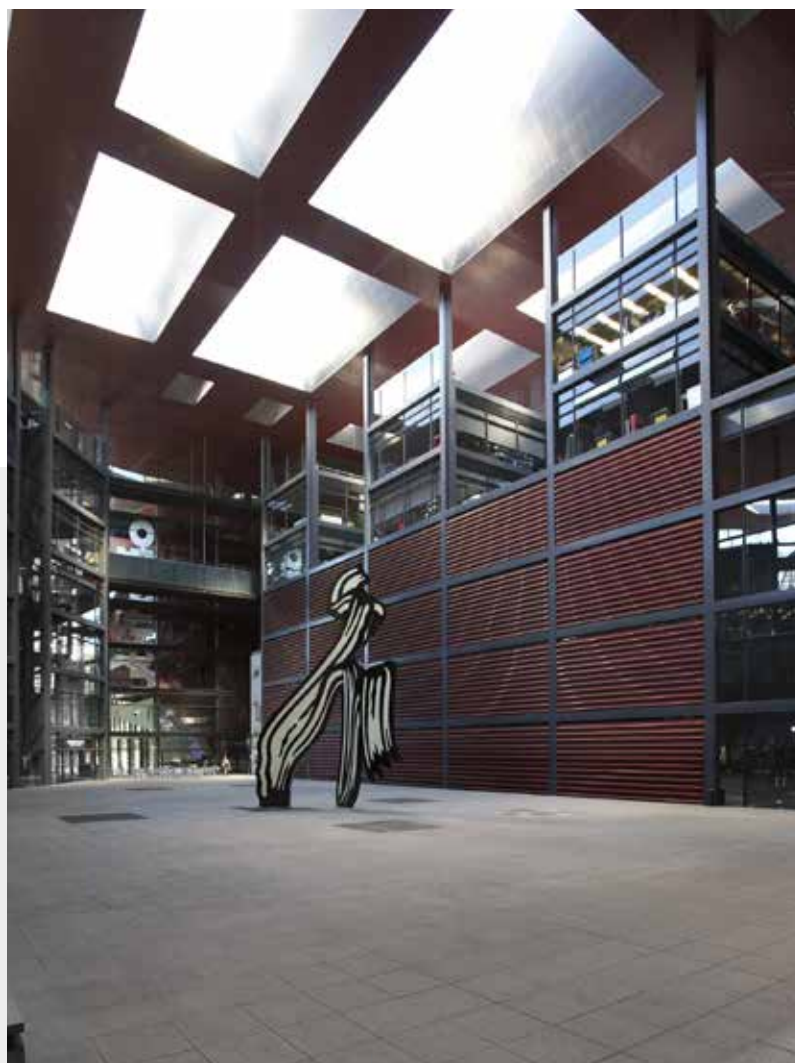

DISPONIBILIDAD

Disponible martes a lo largo de todo el día, lunes, miércoles, jueves, viernes y sábados a partir de las 21.00 h. y domingos a partir de las 15.00 h. (festivos incluidos)

CAPACIDAD


1.000 
en cóctel

SUPERFICIE

2.064 m²



Plano Patio Nouvel

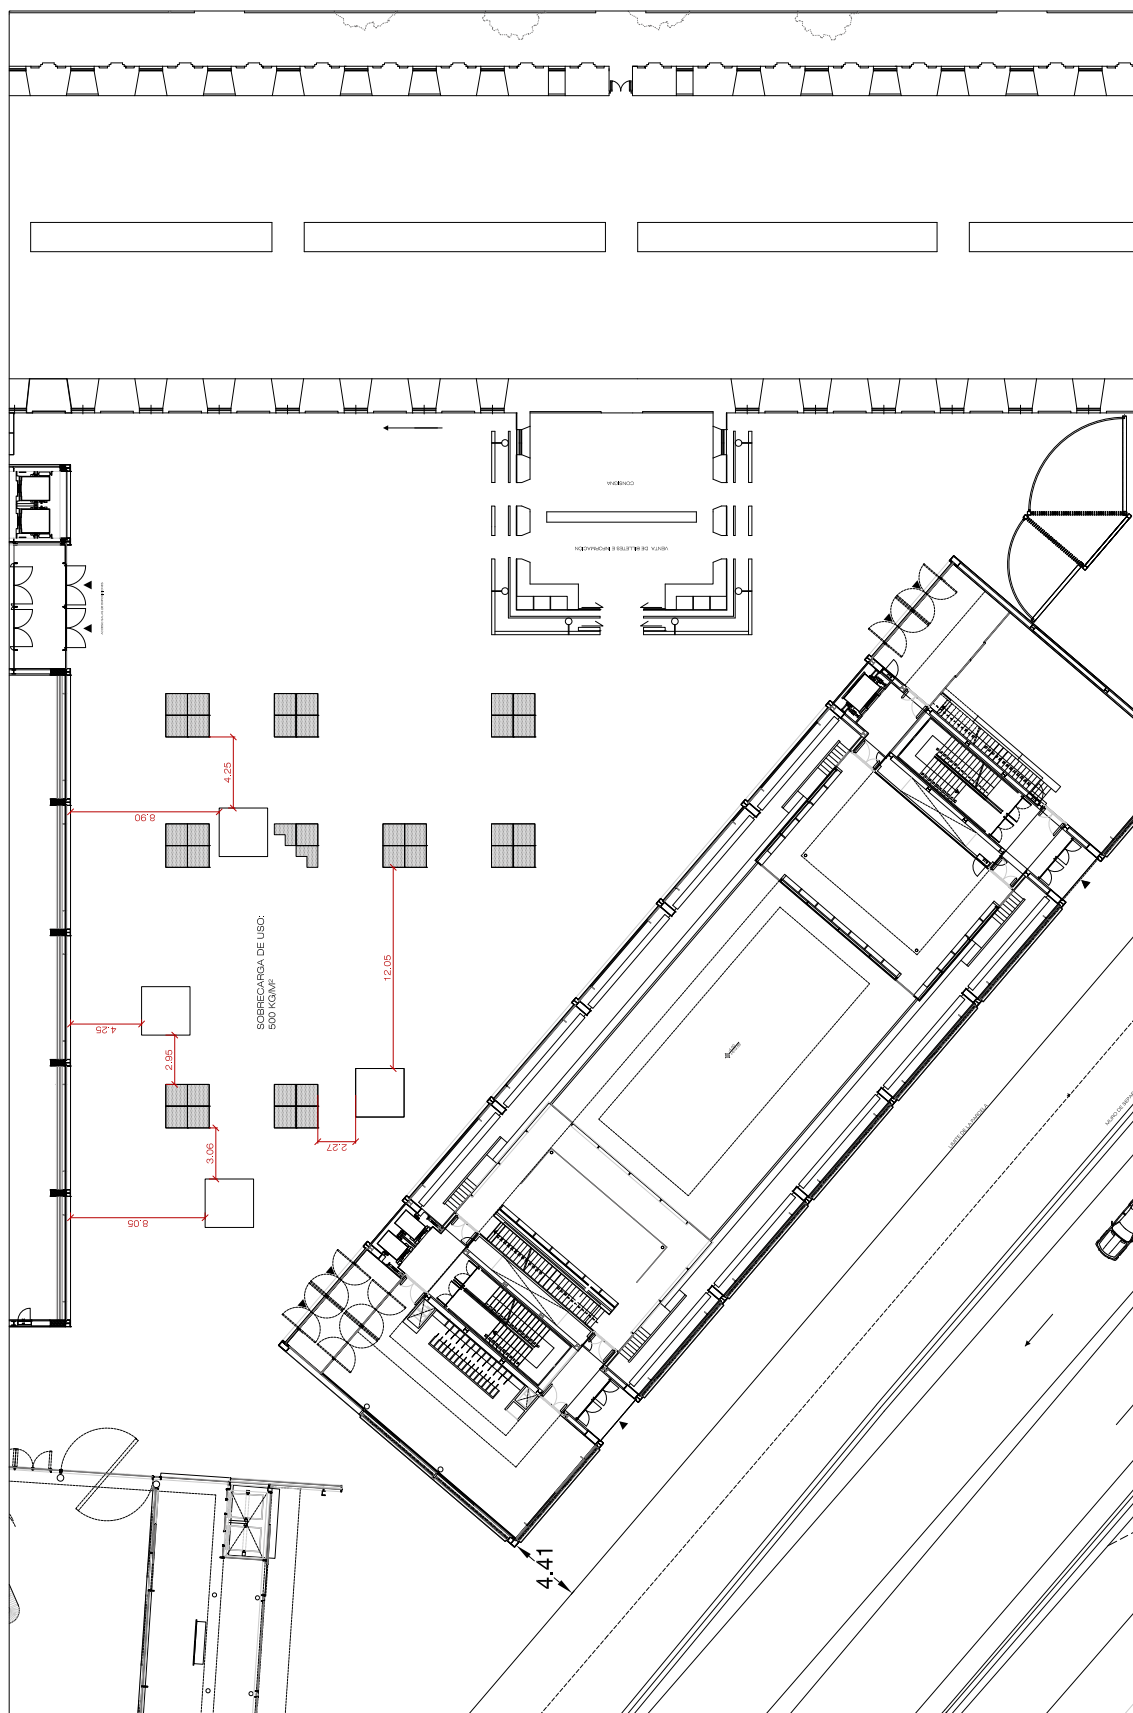

Septiembre 2012
escala 1/250

PATIO DE NOUVEL, PLANTA

Museo Nacional Centro de Arte Reina Sofia

INSTITUTO NACIONAL
CENTRO DE ARTE
REINA SOFIA